

Agenzia del Territorio
CATASTO FABBRICATI
Ufficio Provinciale di
Bari

Dichiarazione protocollo n. BA0206057 del 26/05/2006
Planimetria di u.i.u. in Comune di Andria

S.s. 170 Andria Barletta Km. 19,100 civ.

Identificativi Catastali:

Sezione:
Foglio: 13
Particella: 201
Subalterno: 2

Compilata da:
Mansi Riccardo


Iscritto all'albo:
Geometri

Prov. Bari

N. 1462

Scheda n. 1	Scala 1:200
-------------	-------------

PIANTA PIANO TERRA H.450

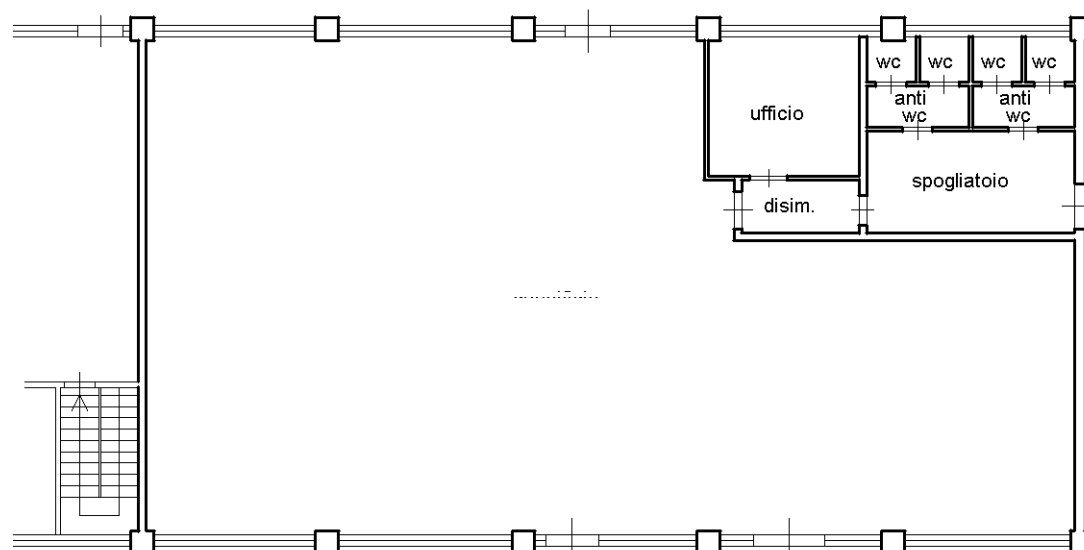

LEGENDA

A= caseificio e servizi

