

Agenzia del Territorio
CATASTO FABBRICATI
Ufficio provinciale di
Bari

Scala 1: 200


Dichiarazione protocollo n. BA0206057 del 26/05/2006
Planimetria di u.i.u. in Comune di Andria
S.s. 170 Andria Barletta Km. 19,100 civ.

Identificativi Catastali:
Sezione:
Foglio: 13
Particella: 201
Subalterno: 1

Compilata da:
Mansi Riccardo
Iscritto all'albo:
Geometri
Prov.Bari

N. 1462

PIANTA PIANO TERRA H.450

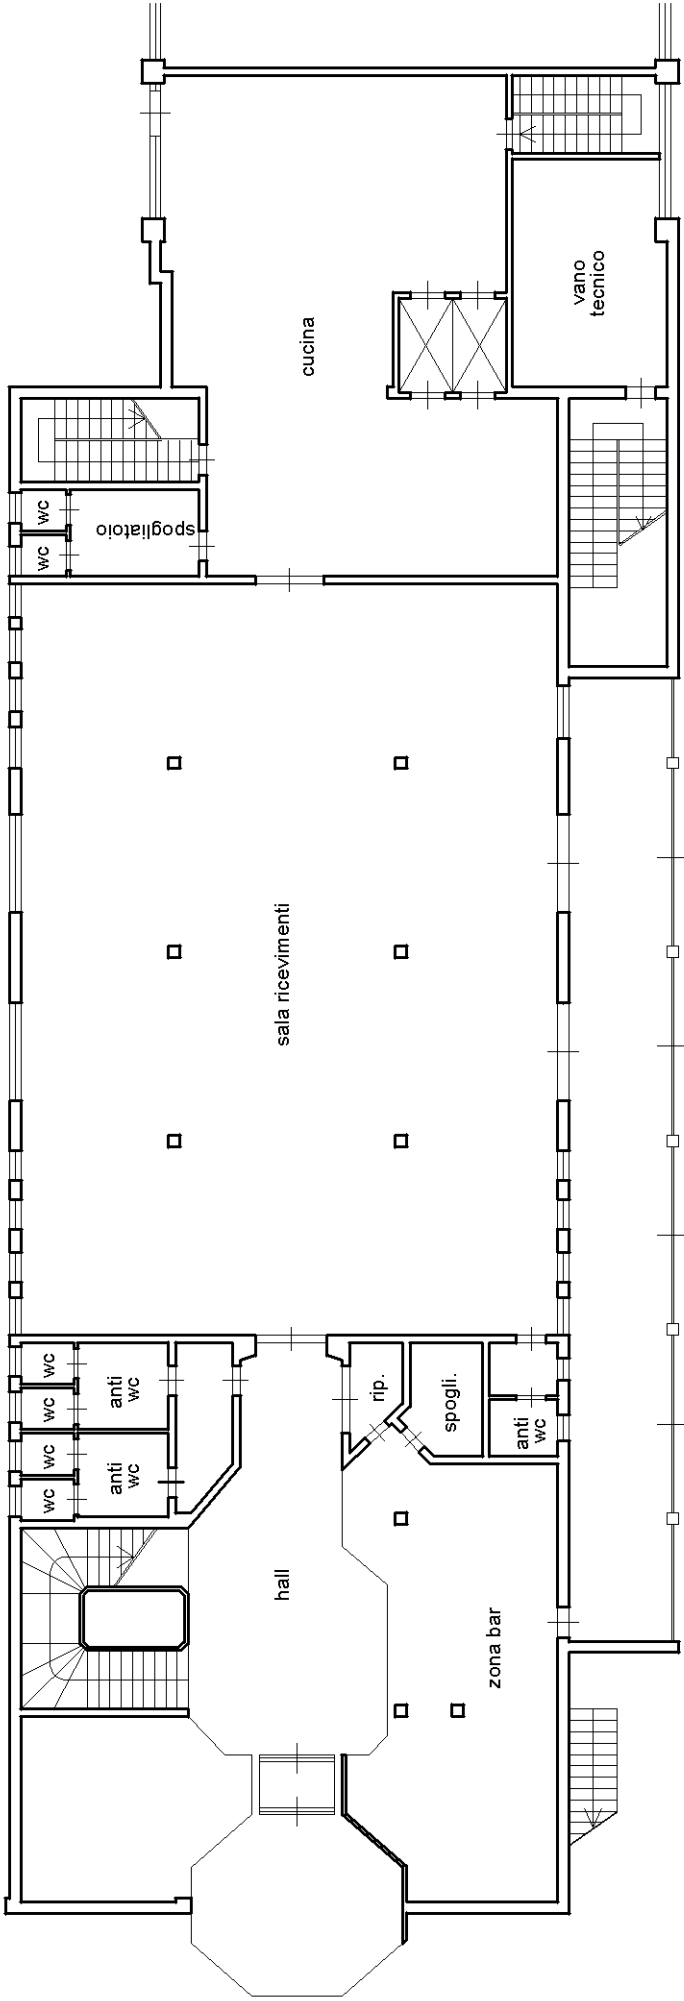

LEGENDA

C= sala ricevimenti e servizi

