

Agenzia del Territorio
CATASTO FABBRICATI
Ufficio Provinciale di
Bari

Dichiarazione protocollo n. BA0206057 del 26/05/2006
Planimetria di u.i.u. in Comune di Andria

S.s. 170 Andria Barletta Km. 19,100 civ.

Identificativi Catastali:

Sezione:
Foglio: 13
Particella: 201
Subalterno: 1

Compilata da:
Mansi Riccardo

Iscritto all'albo:
Geometri


Prov. Bari

N. 1462

Scheda n. 6

Scala 1:200

PIANTA PIANO CANTINATO H.300

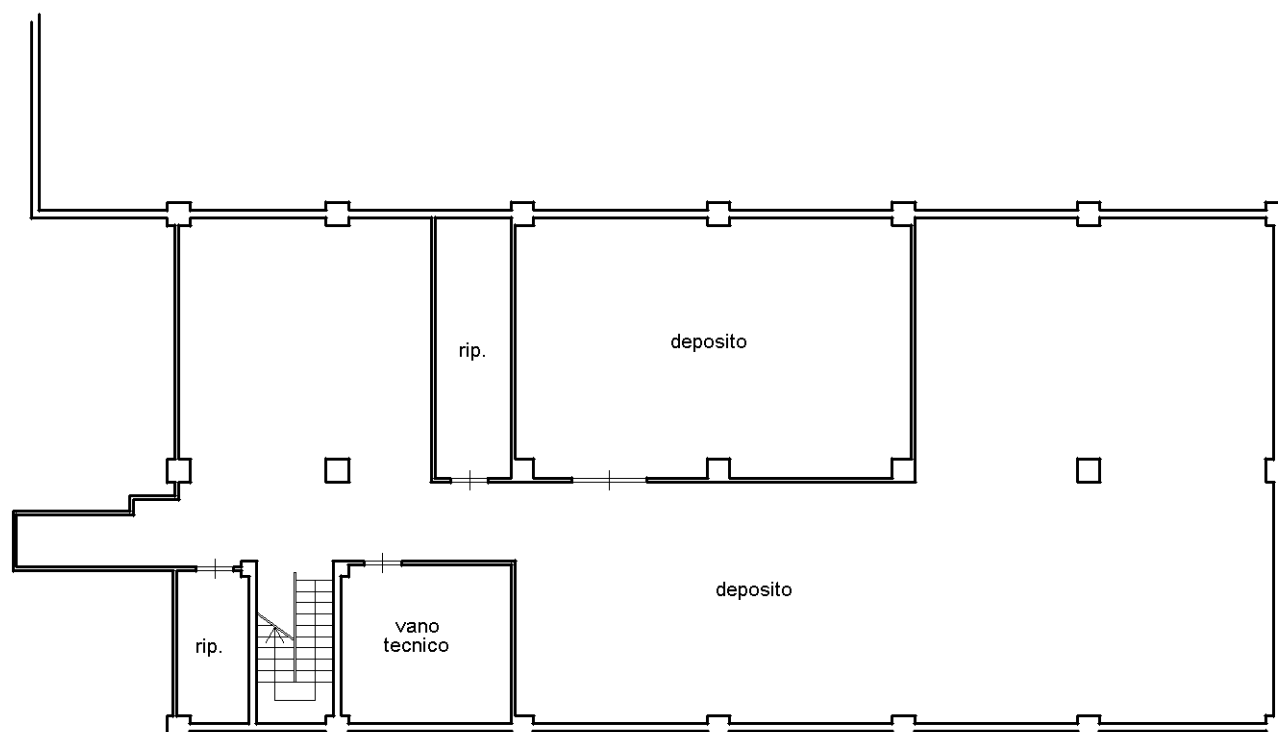

LEGENDA

D= garage e depositi

