


# PLANIMETRIA STATO DEI LUOGHI

## SCALA 1/100

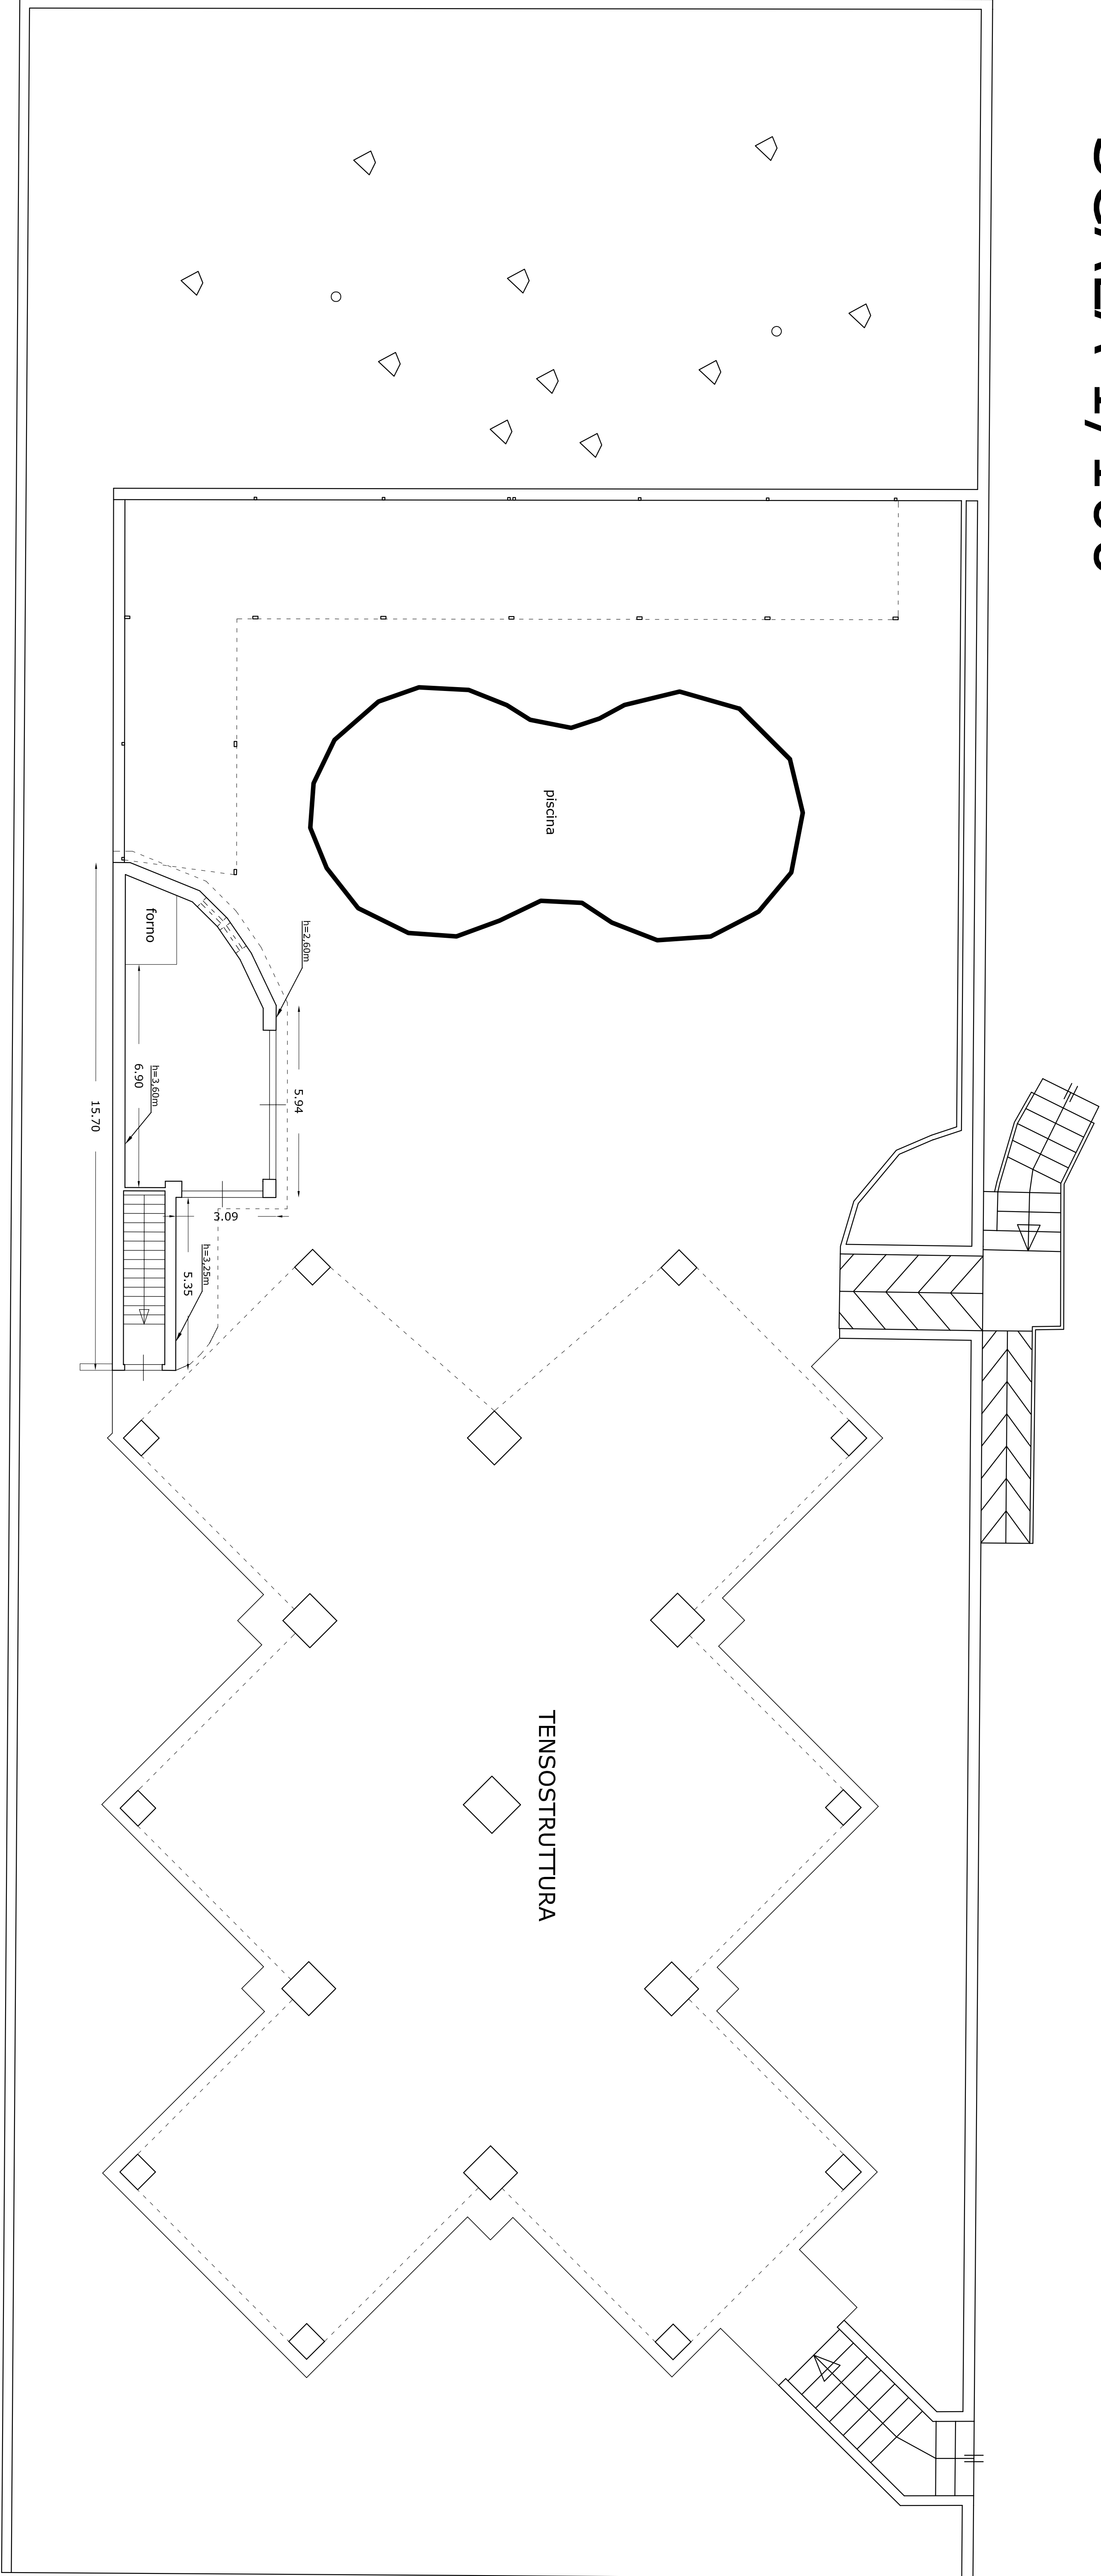

## PIANO INTERRATO

### SCALA 1/100

